

Adresse : 89 rue Jean RAYNAL

Cadastre : section Al n° 410

Superficie : 213 m<sup>2</sup>

PLAN DU LOT 6



Lotisseur :

Messieurs BARROS  
28 rue des Meuniers  
91520 EGLY



Cabinet Olivier BLONDEAU

Geometre-Expert E.T.P.

1, rue de la Gaudrée BP n°30001

91415 DOURDAN Cedex

tél. 01 64 59 77 45 - fax 01 64 59 59 03



contact@blondeau-geometre.fr

Indice	Nature des modifications	Date
A	Edition initiale	14/01/2019
B	Edition après matérialisation des limites	05/09/2019

N° de dossier	D18106 ALX
Fichier informatique	D18106Alx.dwg

Echelle	1/200e
---------	--------

Section Al n° 343

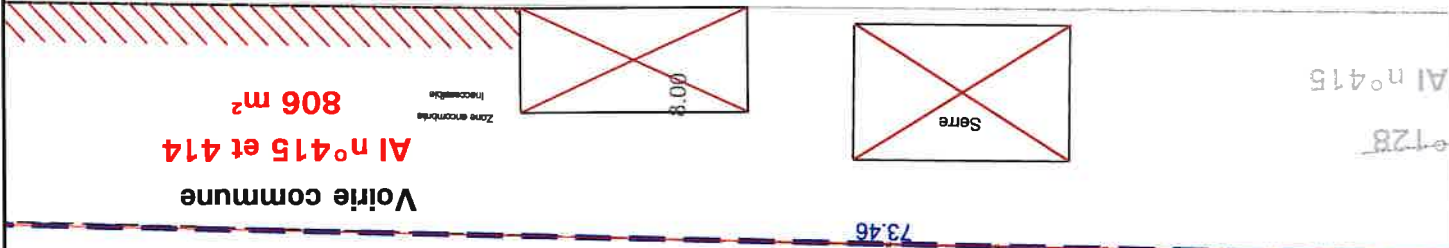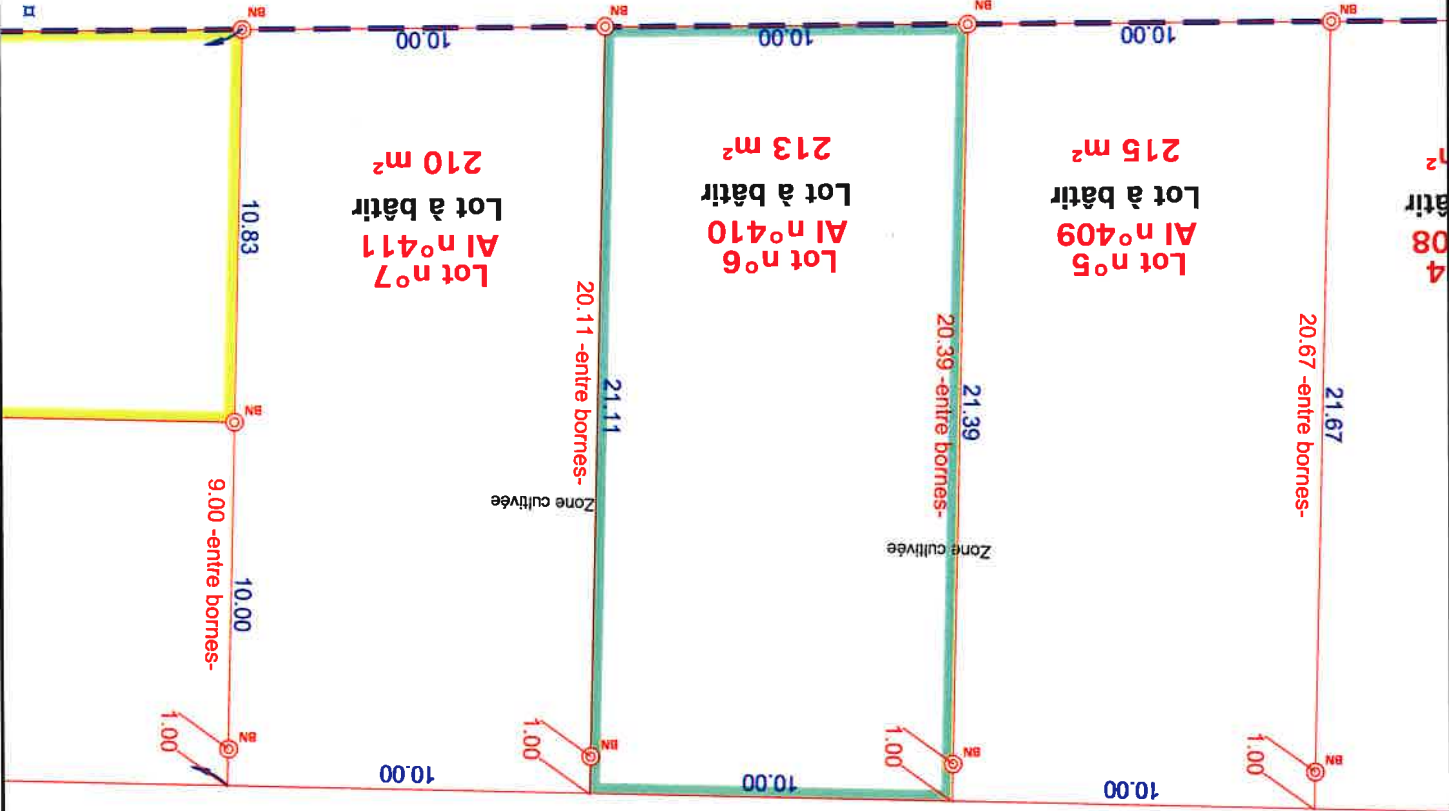

Plan de vente avant travaux, en situation initiale

LEGENDE :

- Application fiscale issue du plan cadastral
- Limite non garantie
- Limites de propriété
- Périmètre du permis d'aménager

- BN ⊙ Bornes nouvelles implantées le 17 juin 2019
- ∨ Spts implantés le 17 juin 2019
- MP × Marque de peinture rouge apposée le 28 août 2019

Application des nouveaux numéros de cadastre suivant le Document d'Arpentage n°4090P du 11/12/2018.

Notes:  
Les pertes feront leur affaire de toutes les servitudes par destination du père de famille non reprises (canalisations enterrées, etc.).